

**USŁUGI GEODEZYJNE**  
Szczepan Bury  
34-300 ŻYWIEC ul. S. Batorego 16  
NIP: 533262347 REGON: 241507181  
TEL.: 509 373 131, 509 110 350  
województwo: ŚLĄSKIE  
powiat: żywiecki  
gmina: Ujszy [24714\_2]  
dłub: Glinka [0001]

**MAPA DO CELÓW PROJEKTOWYCH**  
powstała na podstawie digitalizacji i aktualizacji mapy zasadniczej  
aktualna na dzień 14.12.2017r.

SKALA 1:500

Wysokość w układzie : Kronsztadt 86  
Mapa zasadnicza w układzie : 2000/6 sekcja : 61/231/8.4.2


**PROJEKT ZAGOSPODAROWANIA TERENU  
DLA PRZEBUDOWY BOISKA SPORTOWEGO W GLINCIE  
NA DZIAŁCE NR: 9526/11;**

SKALA 1:500

LEGENDA:

- NAWIERZCHNIA Z KOSTKI BRUKOWEJ
- NAWIERZCHNIA TRAWIASTA
- PROJ. PIŁKOCHWYT
- PROJ. PIŁKO
- PROJ. SKARPA
- PROJ. ZIELEN
- PROJ. ŁAWKA
- INFRASTRUKTURA TECHNICZNA DO LIKWIDACJI

- PROJ. BOISKO DO PIŁKI NOŻNEJ
- PROJ. BOISKO DO SIATKÓWKI

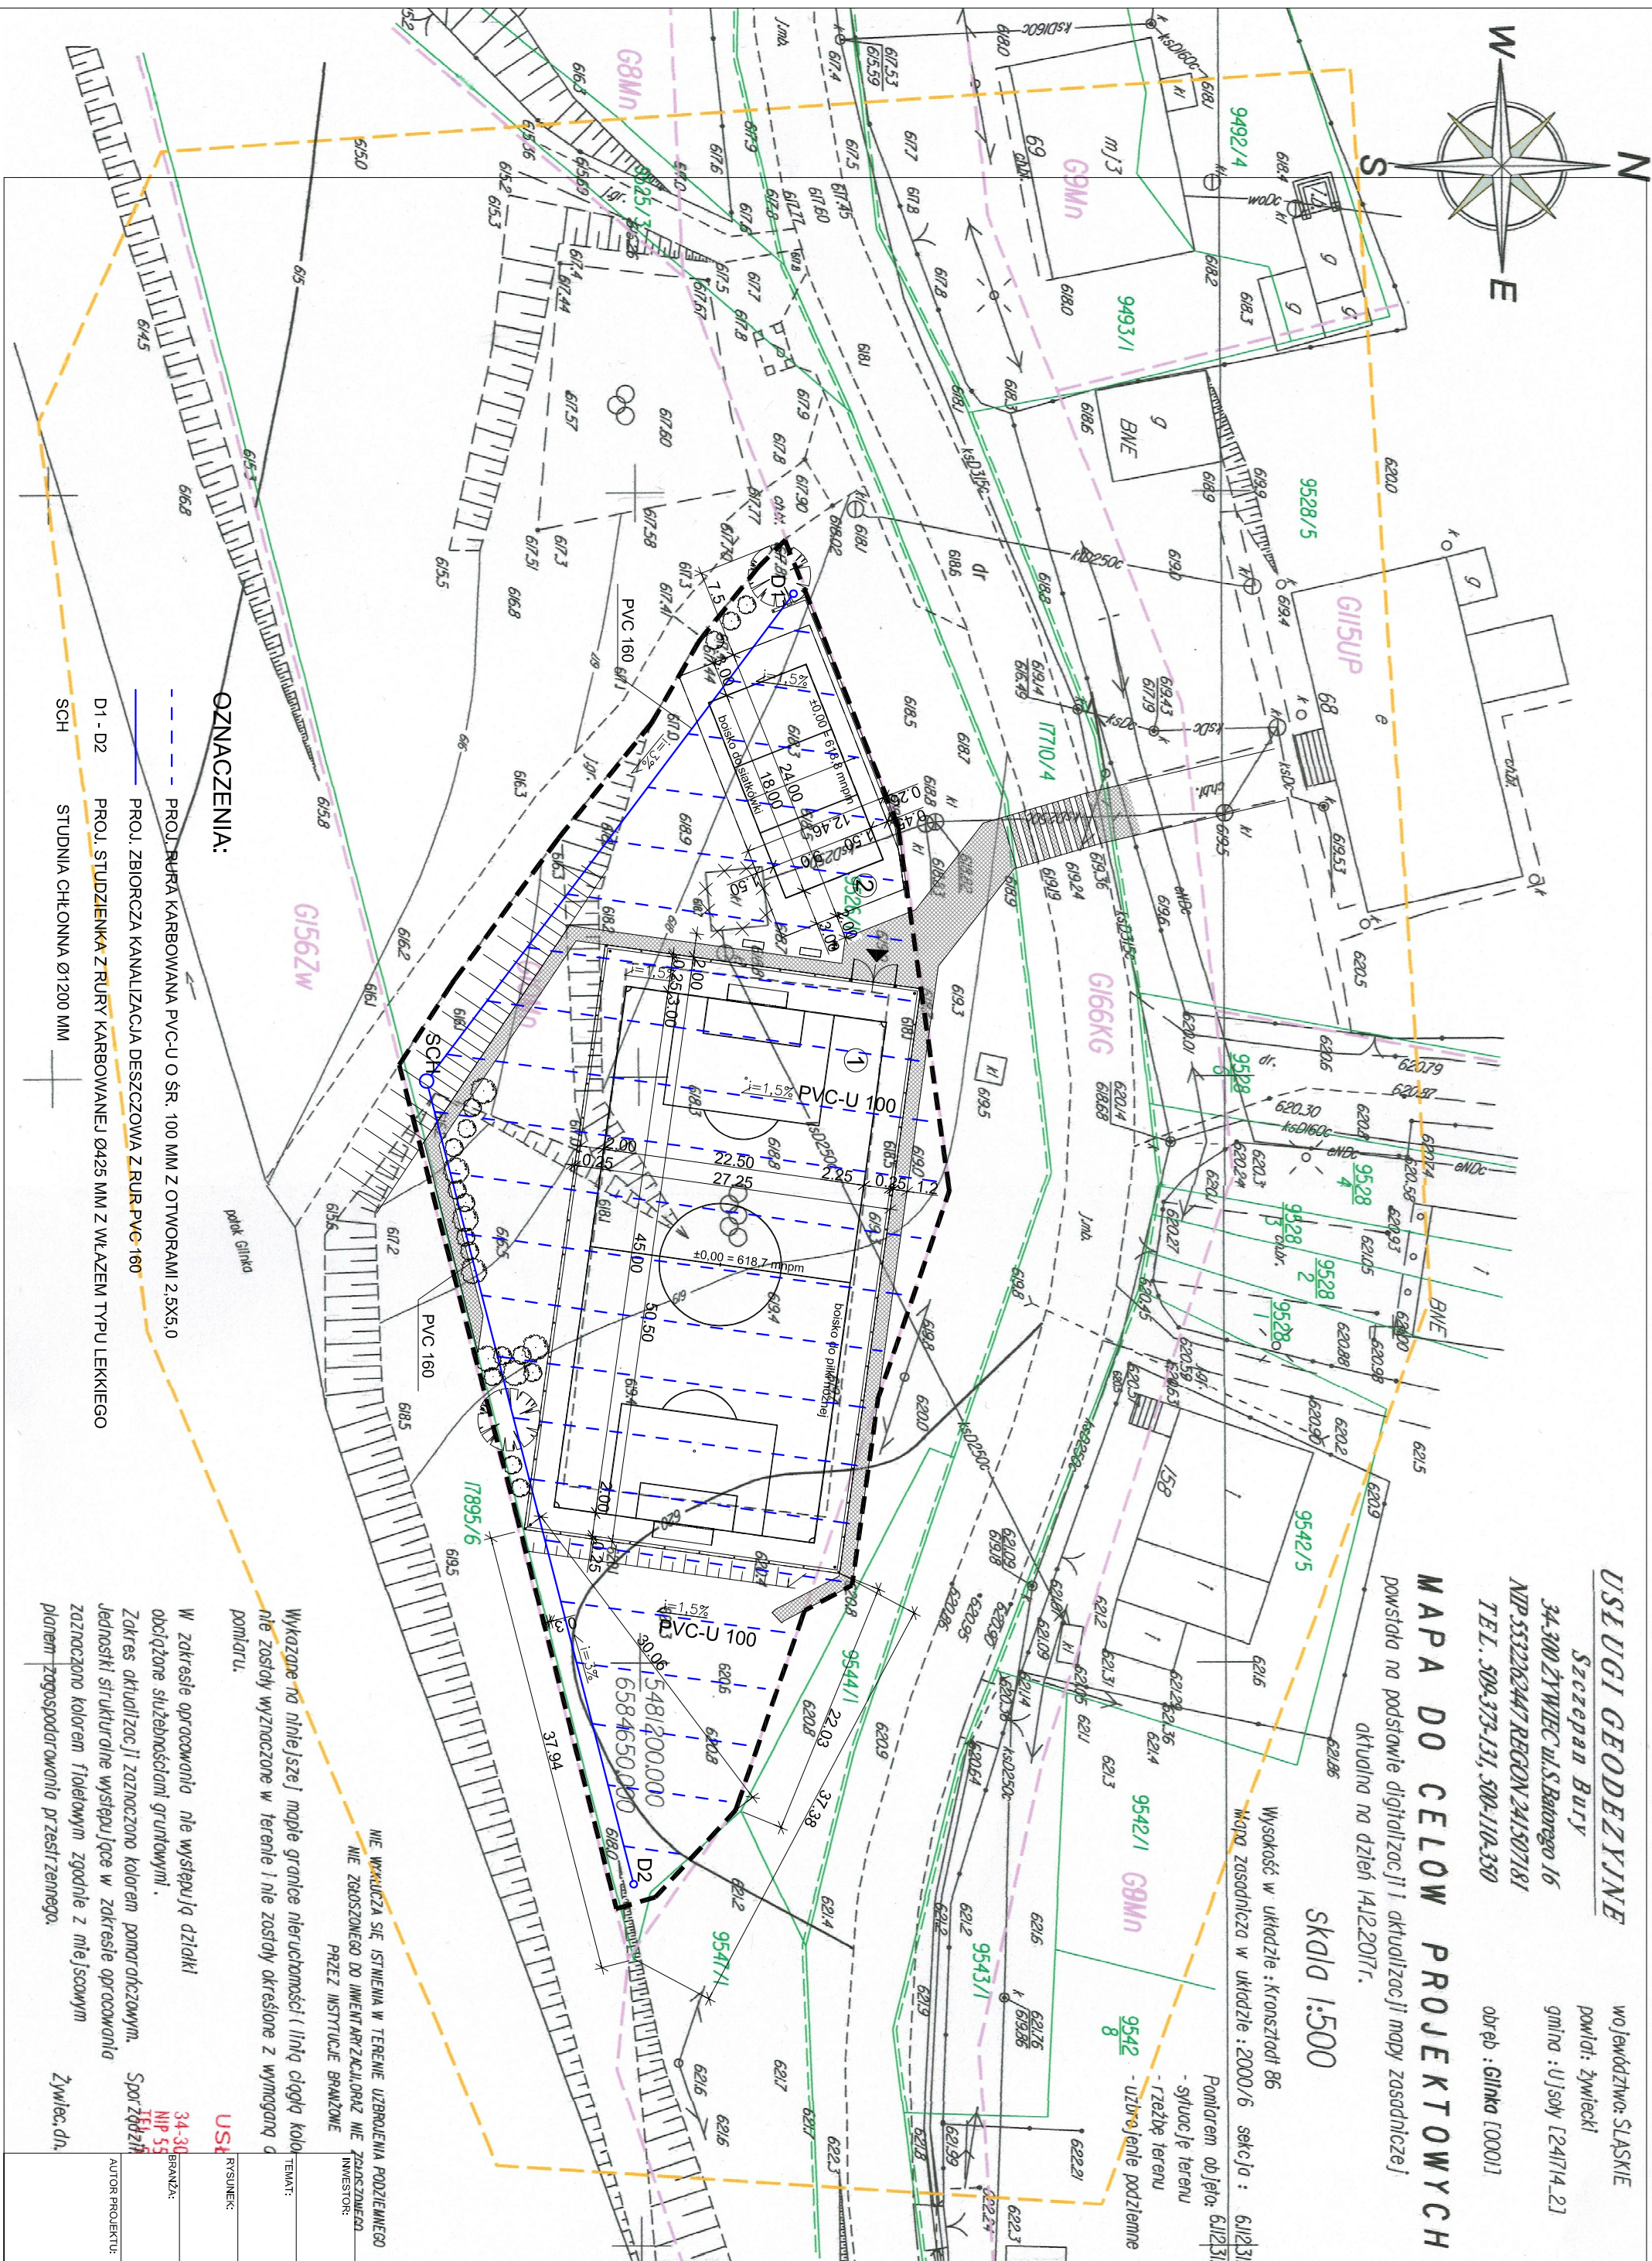

OZNACZENIA:

- PROJ. RURA KARBOWANA PVC-U O ŚR. 100 MM Z OTWORAMI 2,5X5,0
- PROJ. ZBIORCZA KANALIZACJA DESZCZOWA Z RUR PVC-160
- D1 - D2 PROJ. STUDZIENKA Z RURY KARBOWANEJ Ø425 MM Z WŁAZEM TYPU LEKKIEGO
- SCH STUDNIA CHŁONNA Ø1200 MM

W zakresie opracowania nie występują dziki  
obciążone siłami naturalnymi.  
Zakres aktualizacji oznaczono kolorem pomarańczowym.  
Jednostki strukturalne występujące w zakresie opracowania  
oznaczono kolorem fioletowym zgodnie z miejscowym  
planem zagospodarowania przestrzennego.

GMINA USOŁY UL. GMINNA 1 34-371 USOŁY			
PRZEBUDOWA BOISKA SPORTOWEGO W GLINCIE			
PROJEKT ZAGOSPODAROWANIA TERENU			
ARCHITEKTURA	SKALA:	DATA:	NR RYS:
	1:500	1. 2018.	1