


PRZEKRÓJ II - II'

SKALA 1 : $\frac{500}{500}$

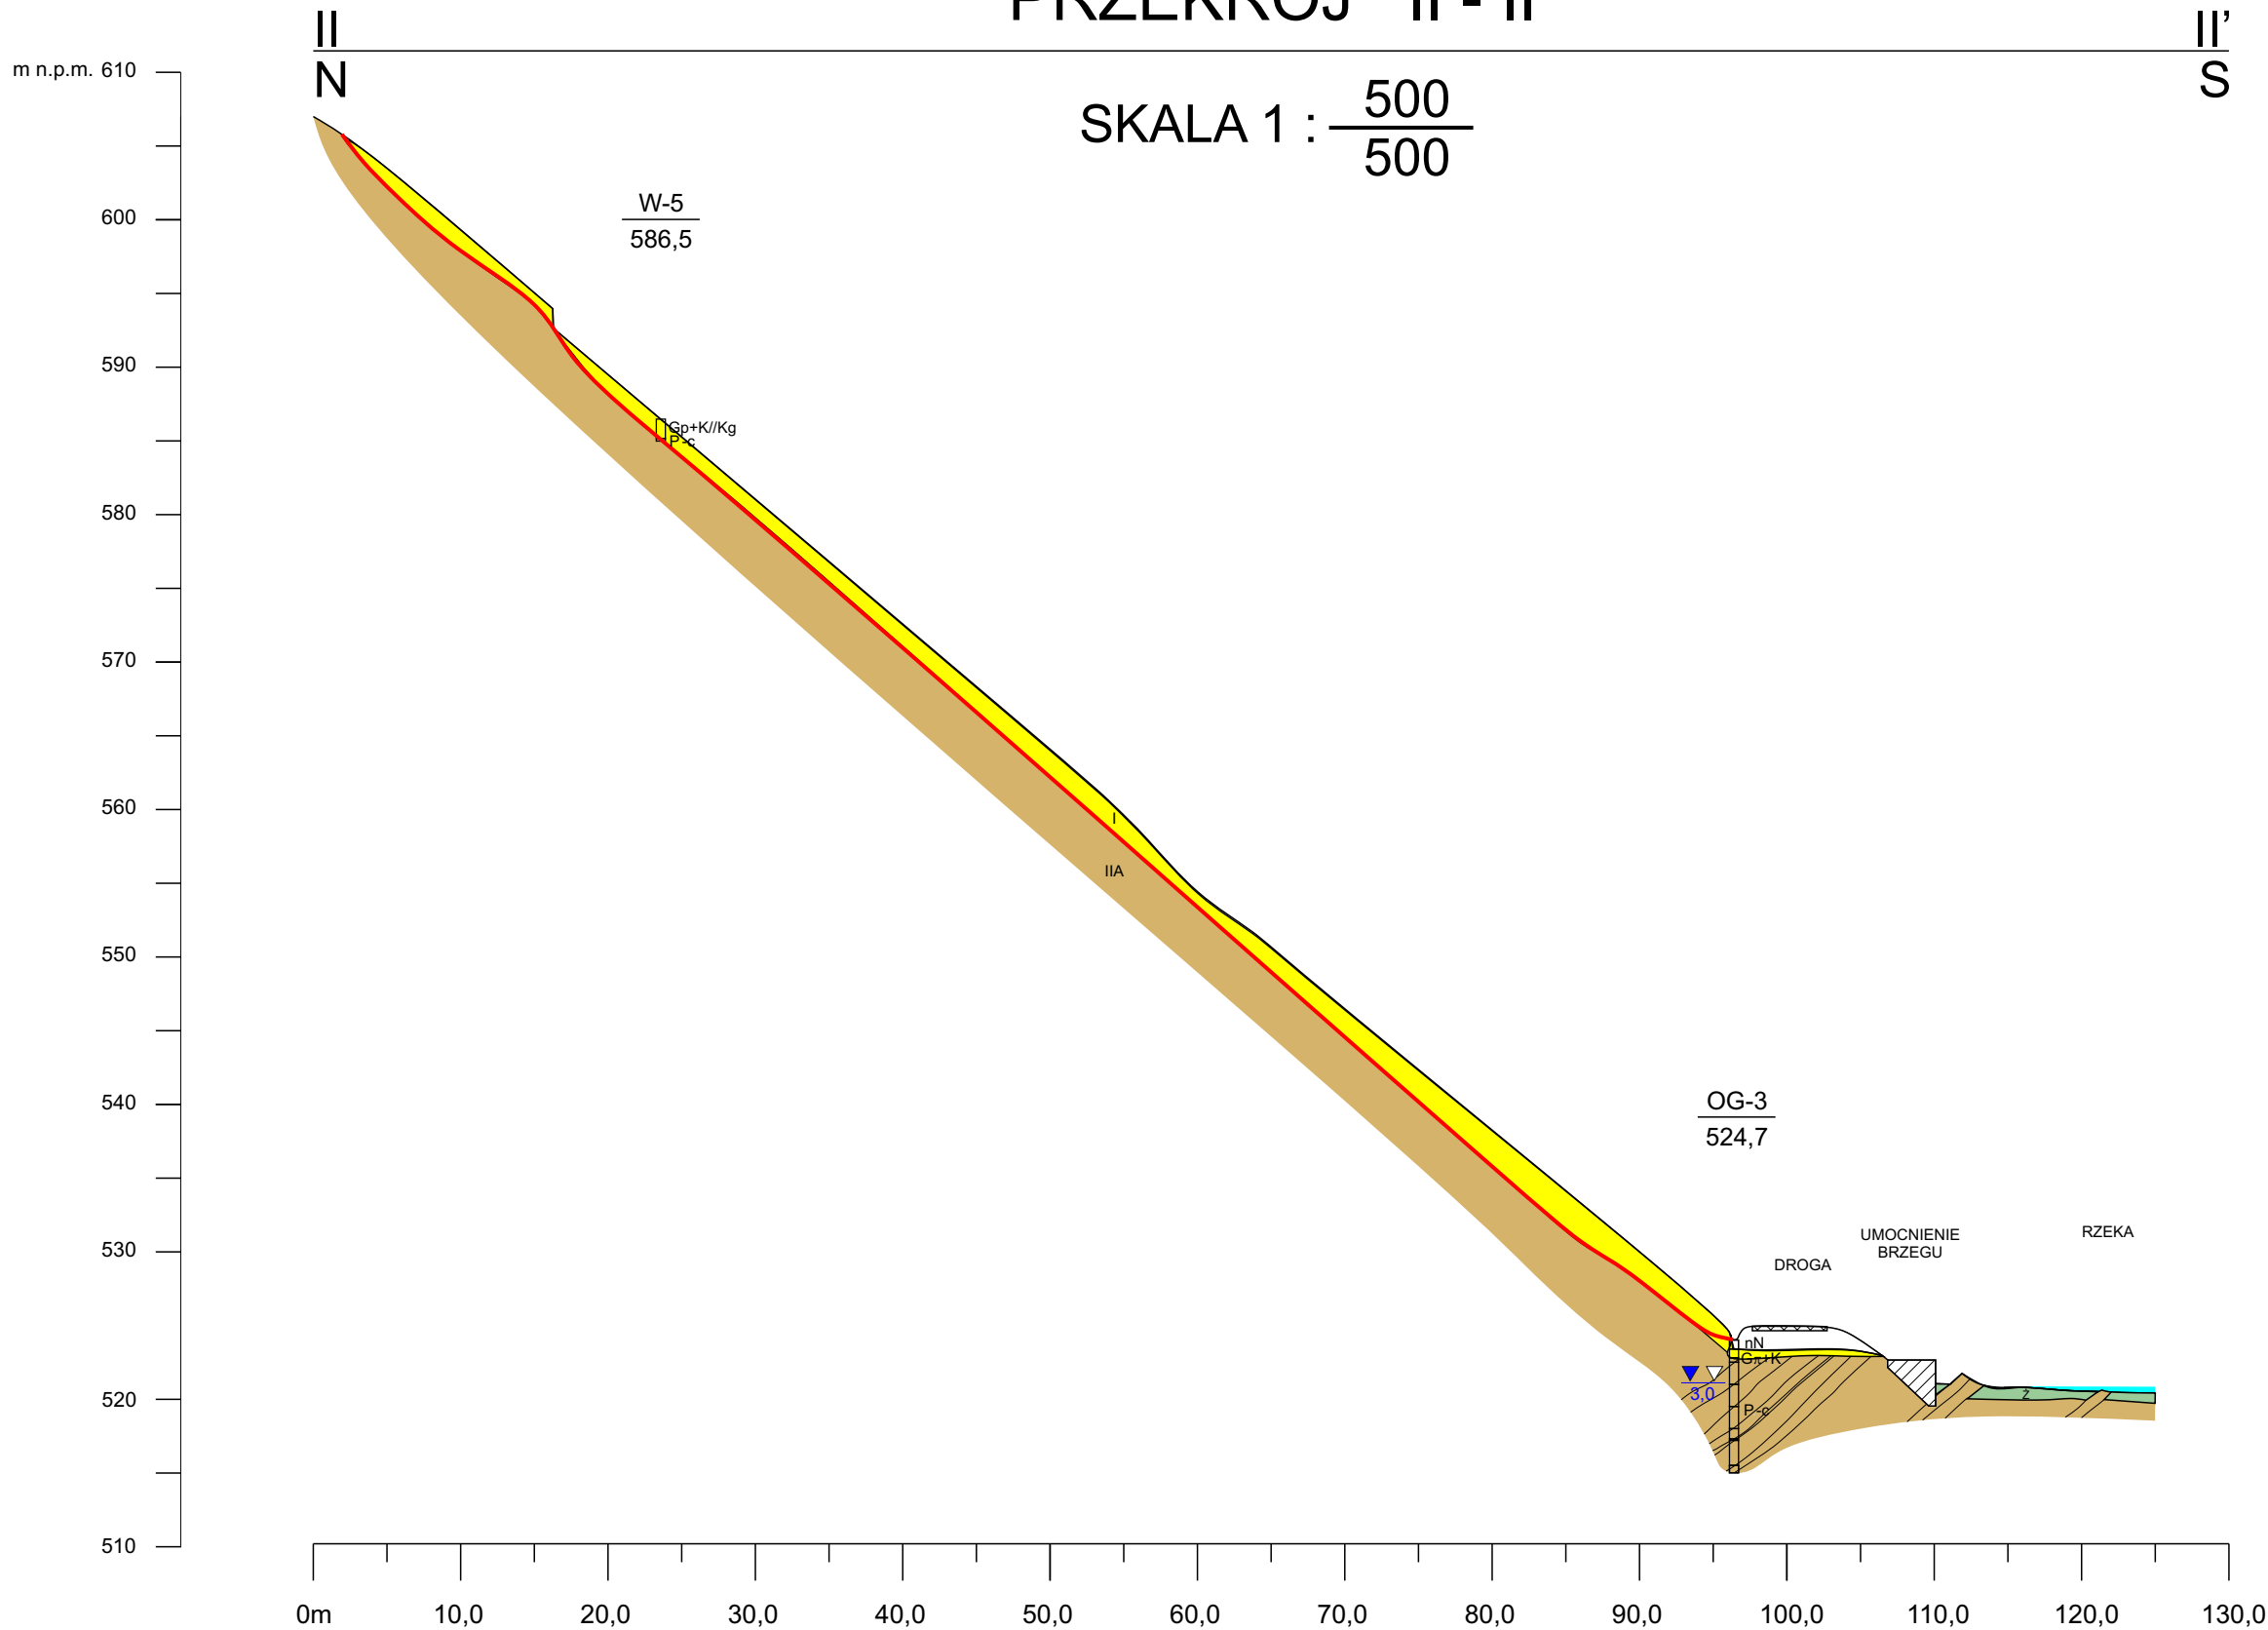

OBJAŚNIENIA:

P-c

Piaskowiec (laminowany iłowcem),
nr warstwy geotechnicznej - IIA

nN

Nasyp (podbudowa drogi)

▼▼
3,0

Nawiercony i ustabilizowany poziom
wód podziemnych [m p.p.t.]

— Płaszczyzna poślizgu

Gp+K, Gp+K/Kg

Gлина пыlasta lub Gлина piaszczysta
z kamieniami piaskowca
przechodząca w zwietrzlinę gliniastą
nr warstwy geotechnicznej - I

Z

Żwiry i głazy oraz piaski i gliny
tarasów akumulacyjnych

OG-1
555,5

Nazwa otworu
Rzędna otworu [m n.p.m.]



Inwestor: Gmina Ujsoły, ul. Gminna 1, 34-371 Ujsoły

Za: 7.2.

Temat: DOKUMENTACJA GEOLOGICZNO-INŻYNIERSKA

X.2017

Nazwisko

Tytuł: Przekrój II-II'

Skala:

Odrysował

J.WALIGÓRA

Dokumentator

J.WALIGÓRA

1: $\frac{500}{500}$