


PRZEKRÓJ I - I'

SKALA 1 : $\frac{200}{200}$

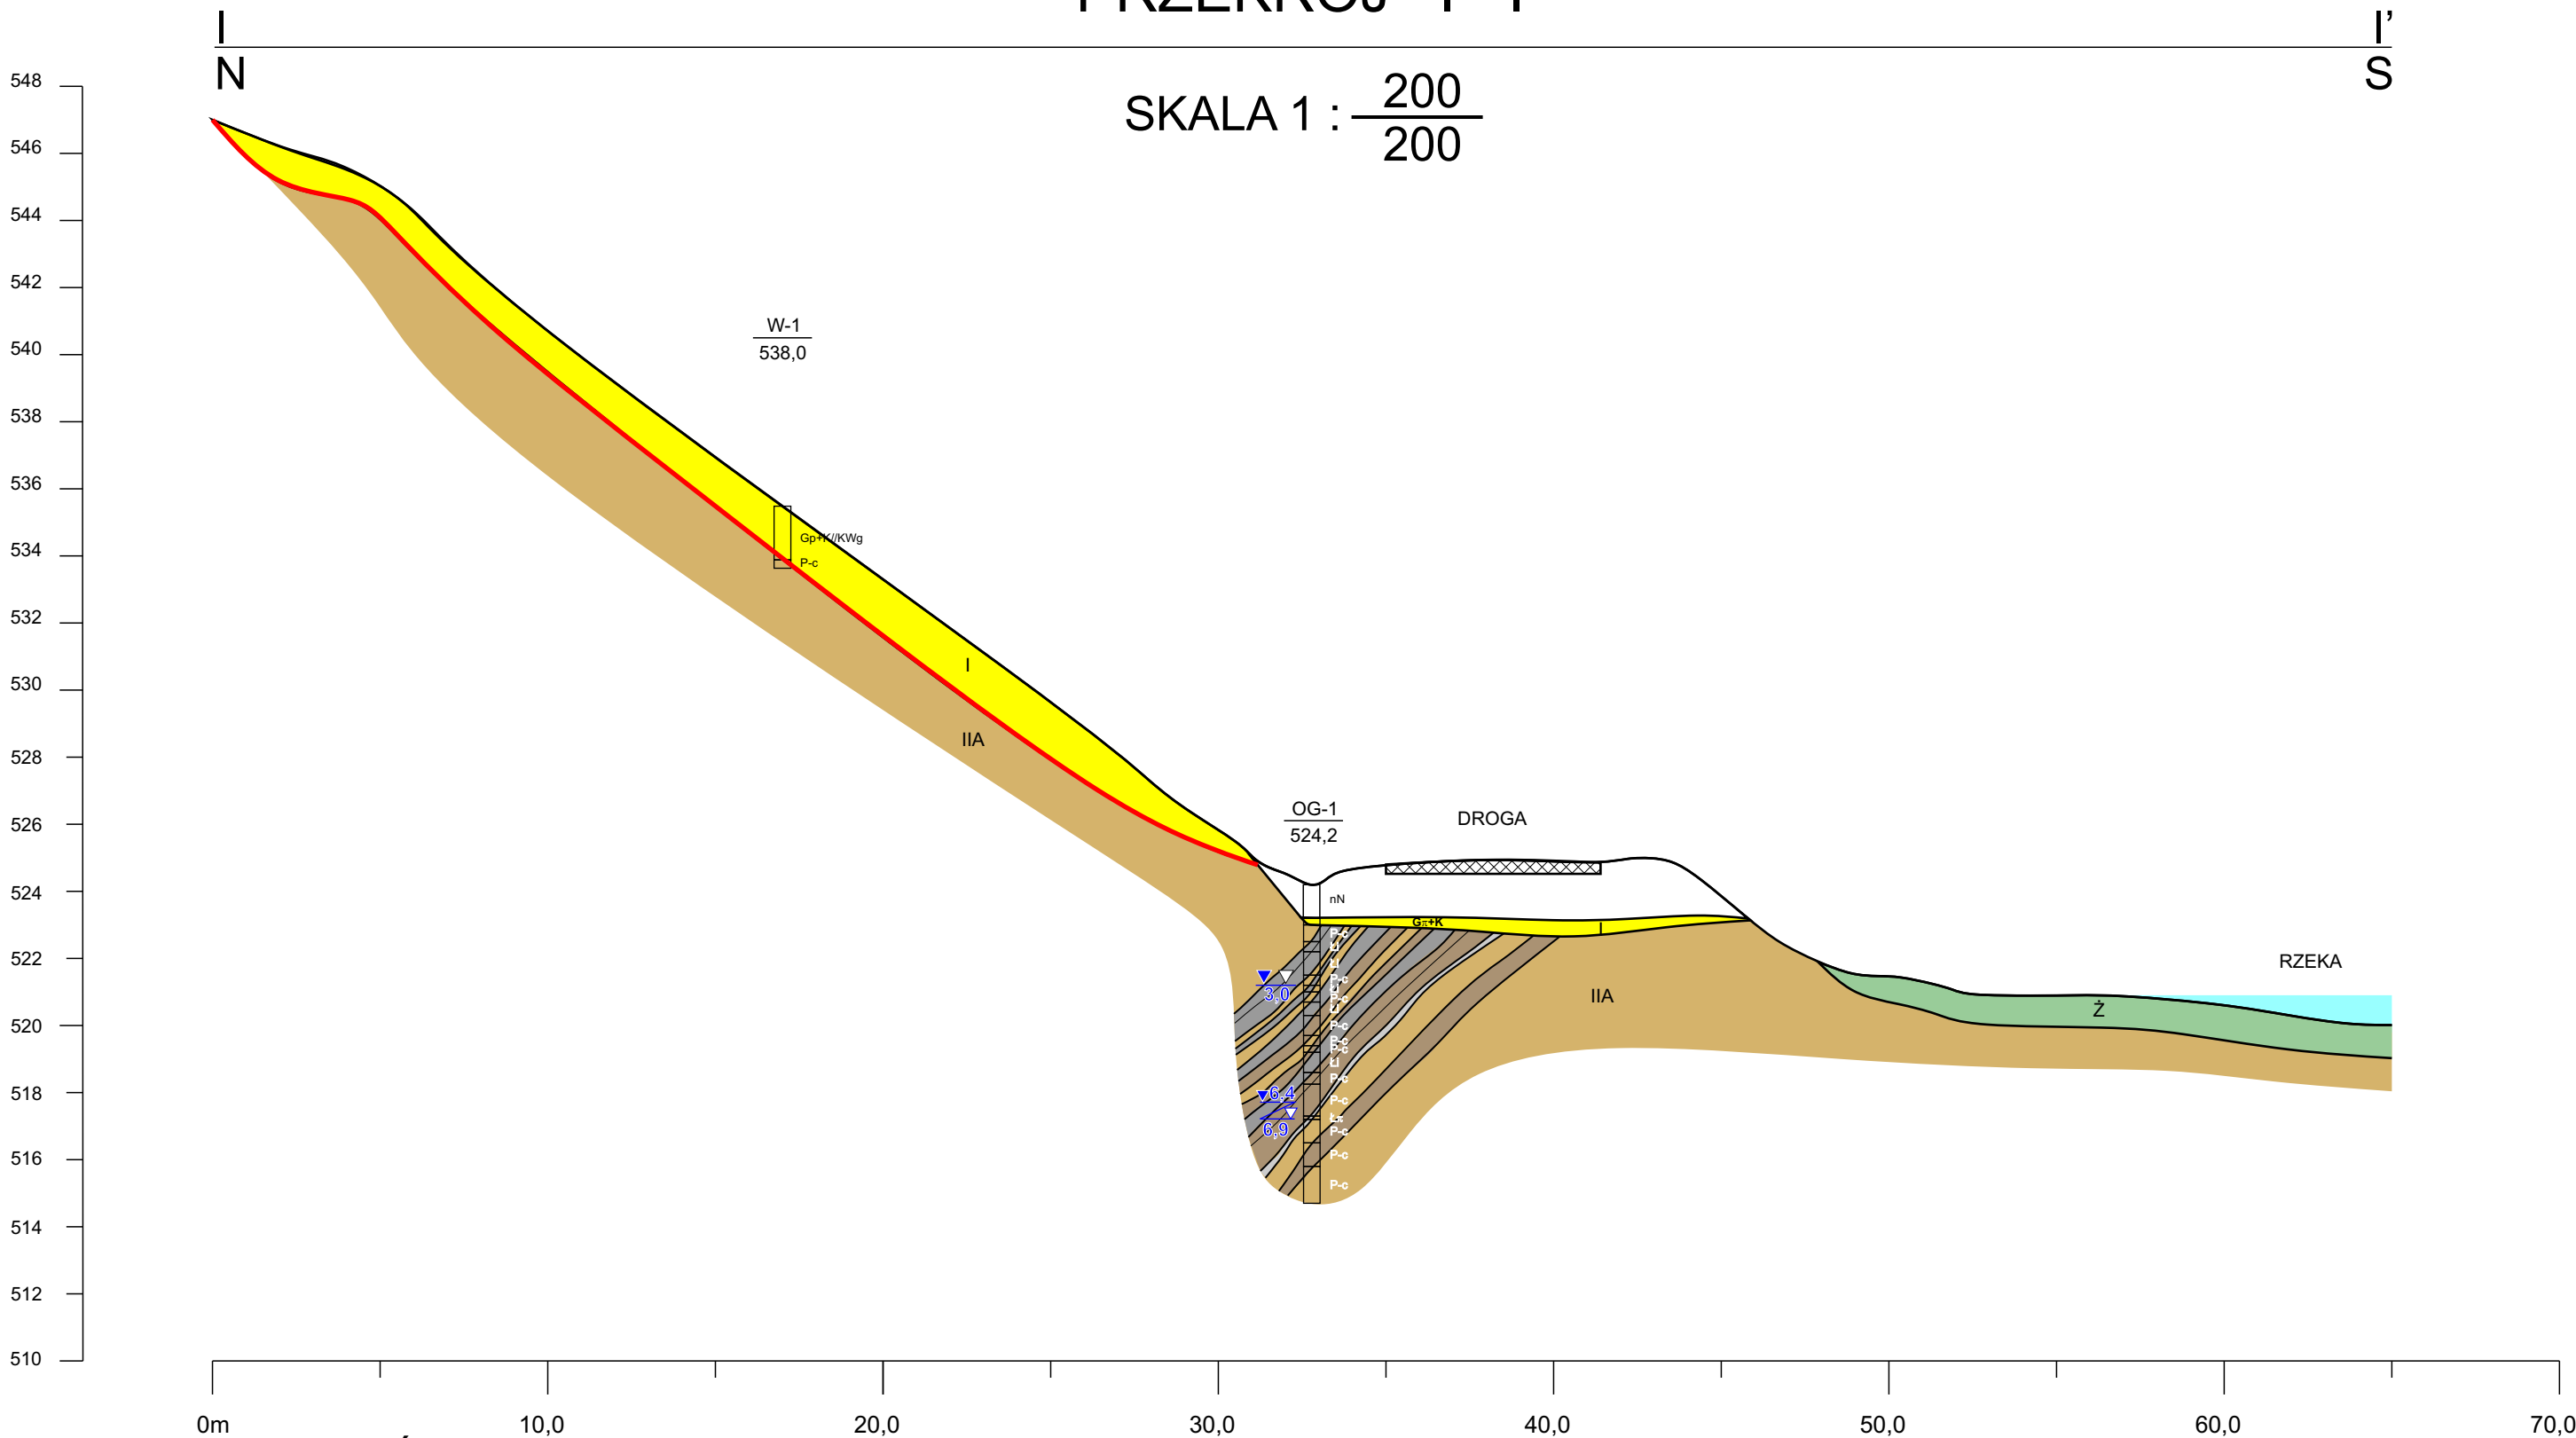

OBJAŚNIENIA:

P-c

Piaskowiec (laminowany iłowcem),
nr warstwy geotechnicznej - IIA

Gp+K, Gp+K//KWg

Gлина пыlasta lub Gлина piaszczysta
przechodząca w zwietrzlinę gliniastą
nr warstwy geotechnicznej - I

Łi

Łupek ilasty/ilasto-piaszczysty/
piaszczysty
nr warstwy geotechnicznej - IIIB

nN

Nasyp (podbudowa drogi)

Ż

Żwiry i głazy oraz piaski i gliny
tarasów akumulacyjnych

P-c

Piaskowiec z gniazdami łupka
nr warstwy geotechnicznej - IIB

Łπ

Łupek pylasty
nr warstwy geotechnicznej - IIIB

▼▼

Nawiercony i ustabilizowany poziom
wód podziemnych [m p.p.t.]

OG-1

Nazwa otworu
Rzędna otworu [m n.p.m.]

—

Płaszczyzna poślizgu



Inwestor: Gmina Ujsoly, ul. Gminna 1, 34-371 Ujsoly

Załącznik 7.1.

Temat: DOKUMENTACJA GEOLOGICZNO-INŻYNIERSKA

X.2017

Nazwisko

Tytuł: Przekrój I-I'

Skala:

Odrysował

J. WALIGÓRA

Dokumentator

J. WALIGÓRA

1: $\frac{200}{200}$