PRZEKRÓJ III - III’

W-10 / 561,0 — N III

III’ S

SKALA 1 : 250 / 200

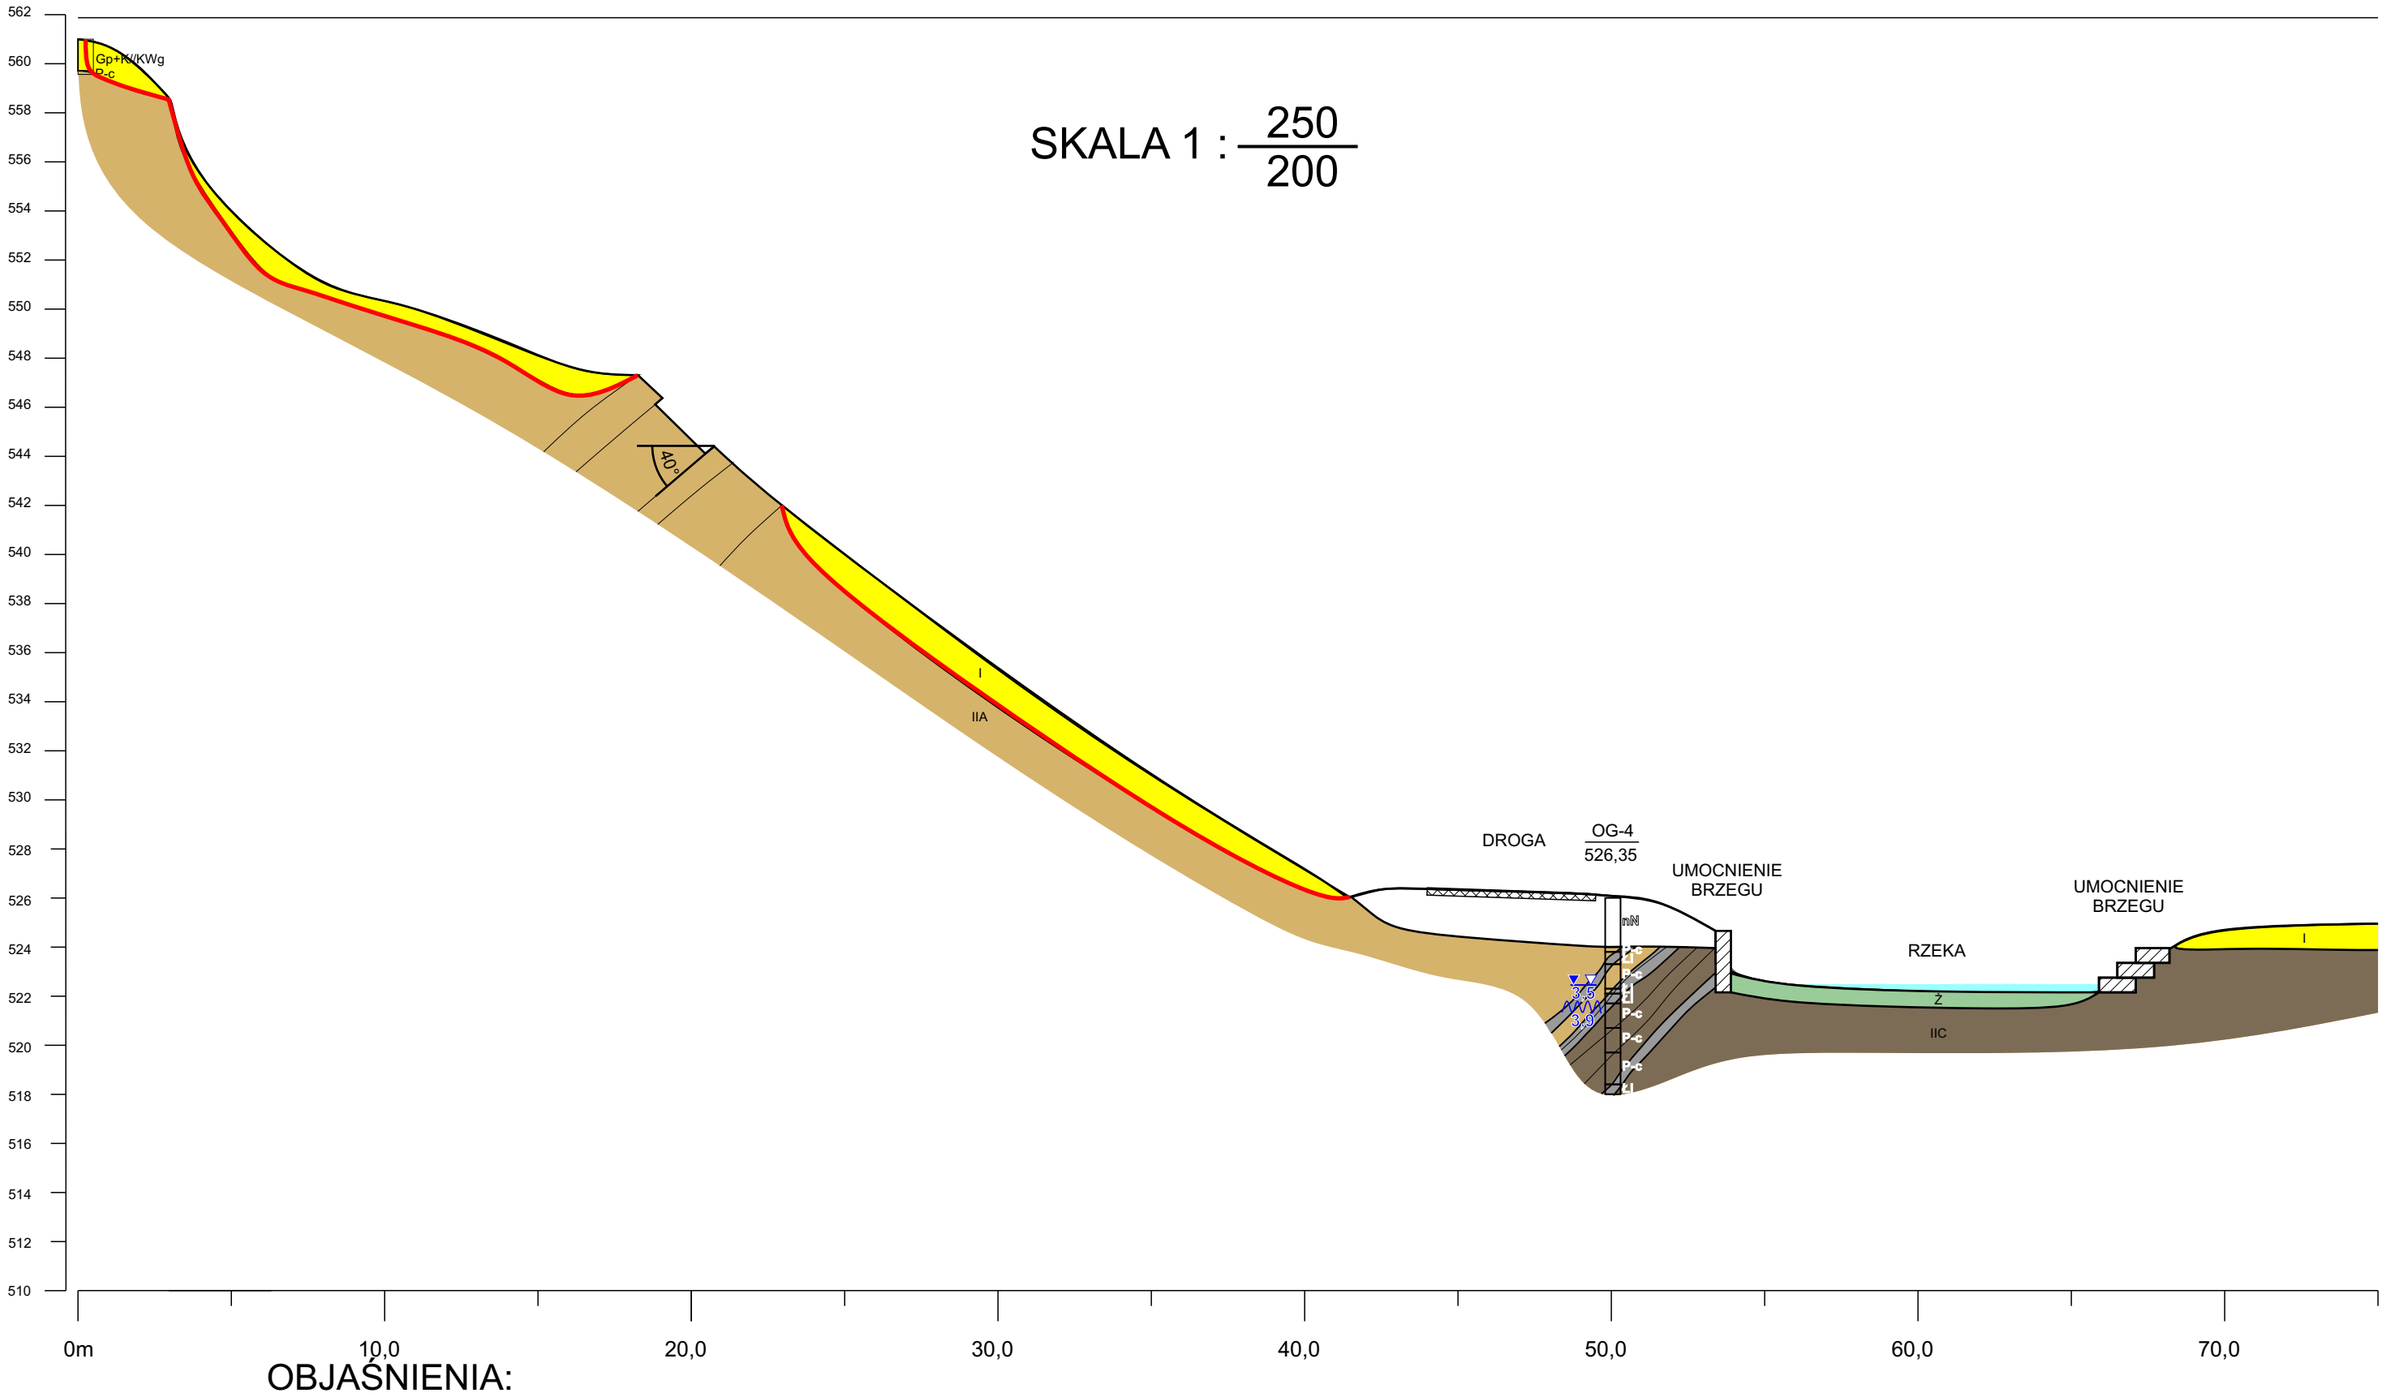

OBJAŚNIENIA:

P-c	Piaskowiec (laminowany iłowcem), nr warstwy geotechnicznej - IIA	nN	Nasyp (podbudowa drogi)
Gπ+K, Gp+K//KWg	Glina pylasta lub Glina piaszczysta z kamieniami piaskowca przechodząca w zwietrzlinę gliniastą nr warstwy geotechnicznej - I	Ż	Żwiry i głazy oraz piaski i gliny tarasów akumulacyjnych
Łi	Łupek ilasty/ilasto-piaszczysty/piaszczysty nr warstwy geotechnicznej - IIIA	P-c	Piaskowiec nr warstwy geotechnicznej - IIC
			Płaszczyzna poślizgu

▼▽ 3,0	Nawiercony i ustabilizowany poziom wód podziemnych [m p.p.t.]
OG-1 / 555,5	Nazwa otworu Rzędna otworu [m n.p.m.]
3,9	Sączenia [m p.p.t.]
	Kąt zapadania warstw zmierzony na wychodni

PIT Geologus

Inwestor: Gmina Ujsoły, ul. Gminna 1, 34-371 Ujsoły — Zał: 7.3.

Temat: **DOKUMENTACJA GEOLOGICZNO-INŻYNIERSKA**

X.2017	Nazwisko	Tytuł: Przekrój III-III’	Skala: 1: 250/200
Odrysował	J.WALIGÓRA		
Dokumentator	J.WALIGÓRA		