


SIŁOWNIA ZEWNĘTRZNA

skala 1:100

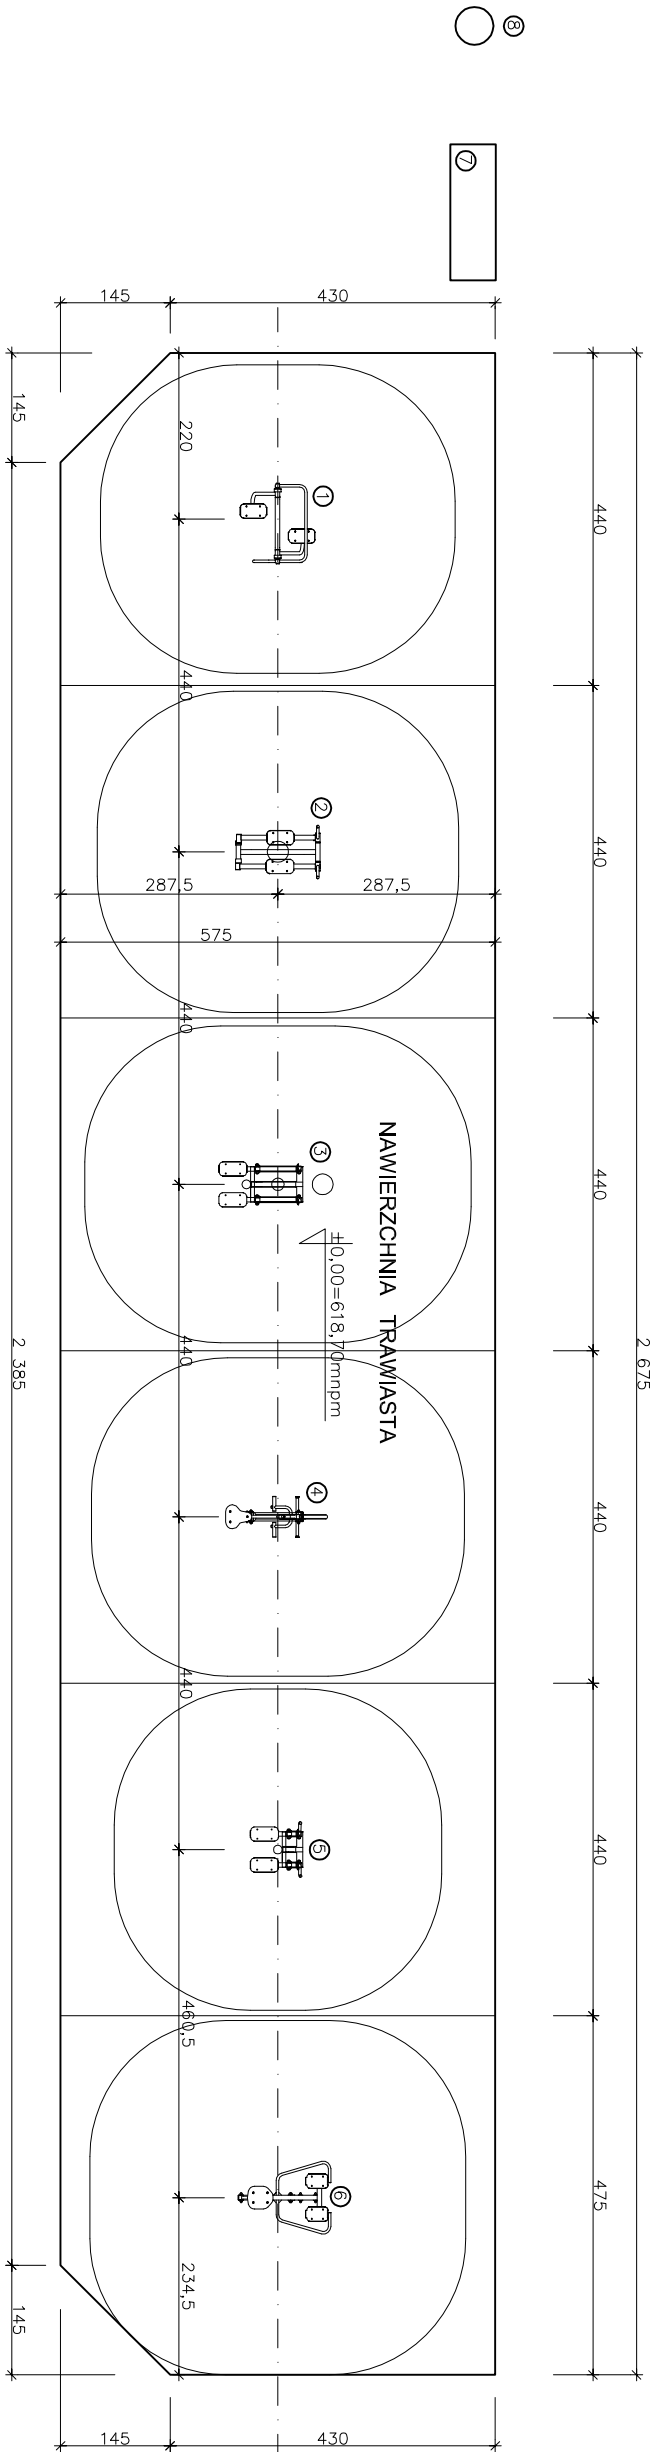

WYPOSAŻENIE SIŁOWNI ZEWNĘTRZNEJ	
Nr	NAZWA
WYMIAR	
1	BIEGACZ
2	ORBITEK
3	TWISTER + STEPER
4	JEZDZIEC
5	NARCJARZ
6	WOSLARZ
7	ŁAWKA Z OPARCIEM
8	KOSZ NA ŚMIECI

INWESTOR:			
GMINA USOŁY UL.GMINNA 1 34-371 USOŁY			
TEMAT:			
OTWARTA STREFA AKTYWNOŚCI W GLINCE			
RYSUNEK:			
RZUT SIŁOWNI ZEWNĘTRZNEJ			
BRANŻA:	ARCHITEKTURA	SKALA:	1:100
AUTOR PROJEKTU:		DATA:	I. 2018.
		NR RYS:	3