


# PLAC ZABAW

## skala 1:100

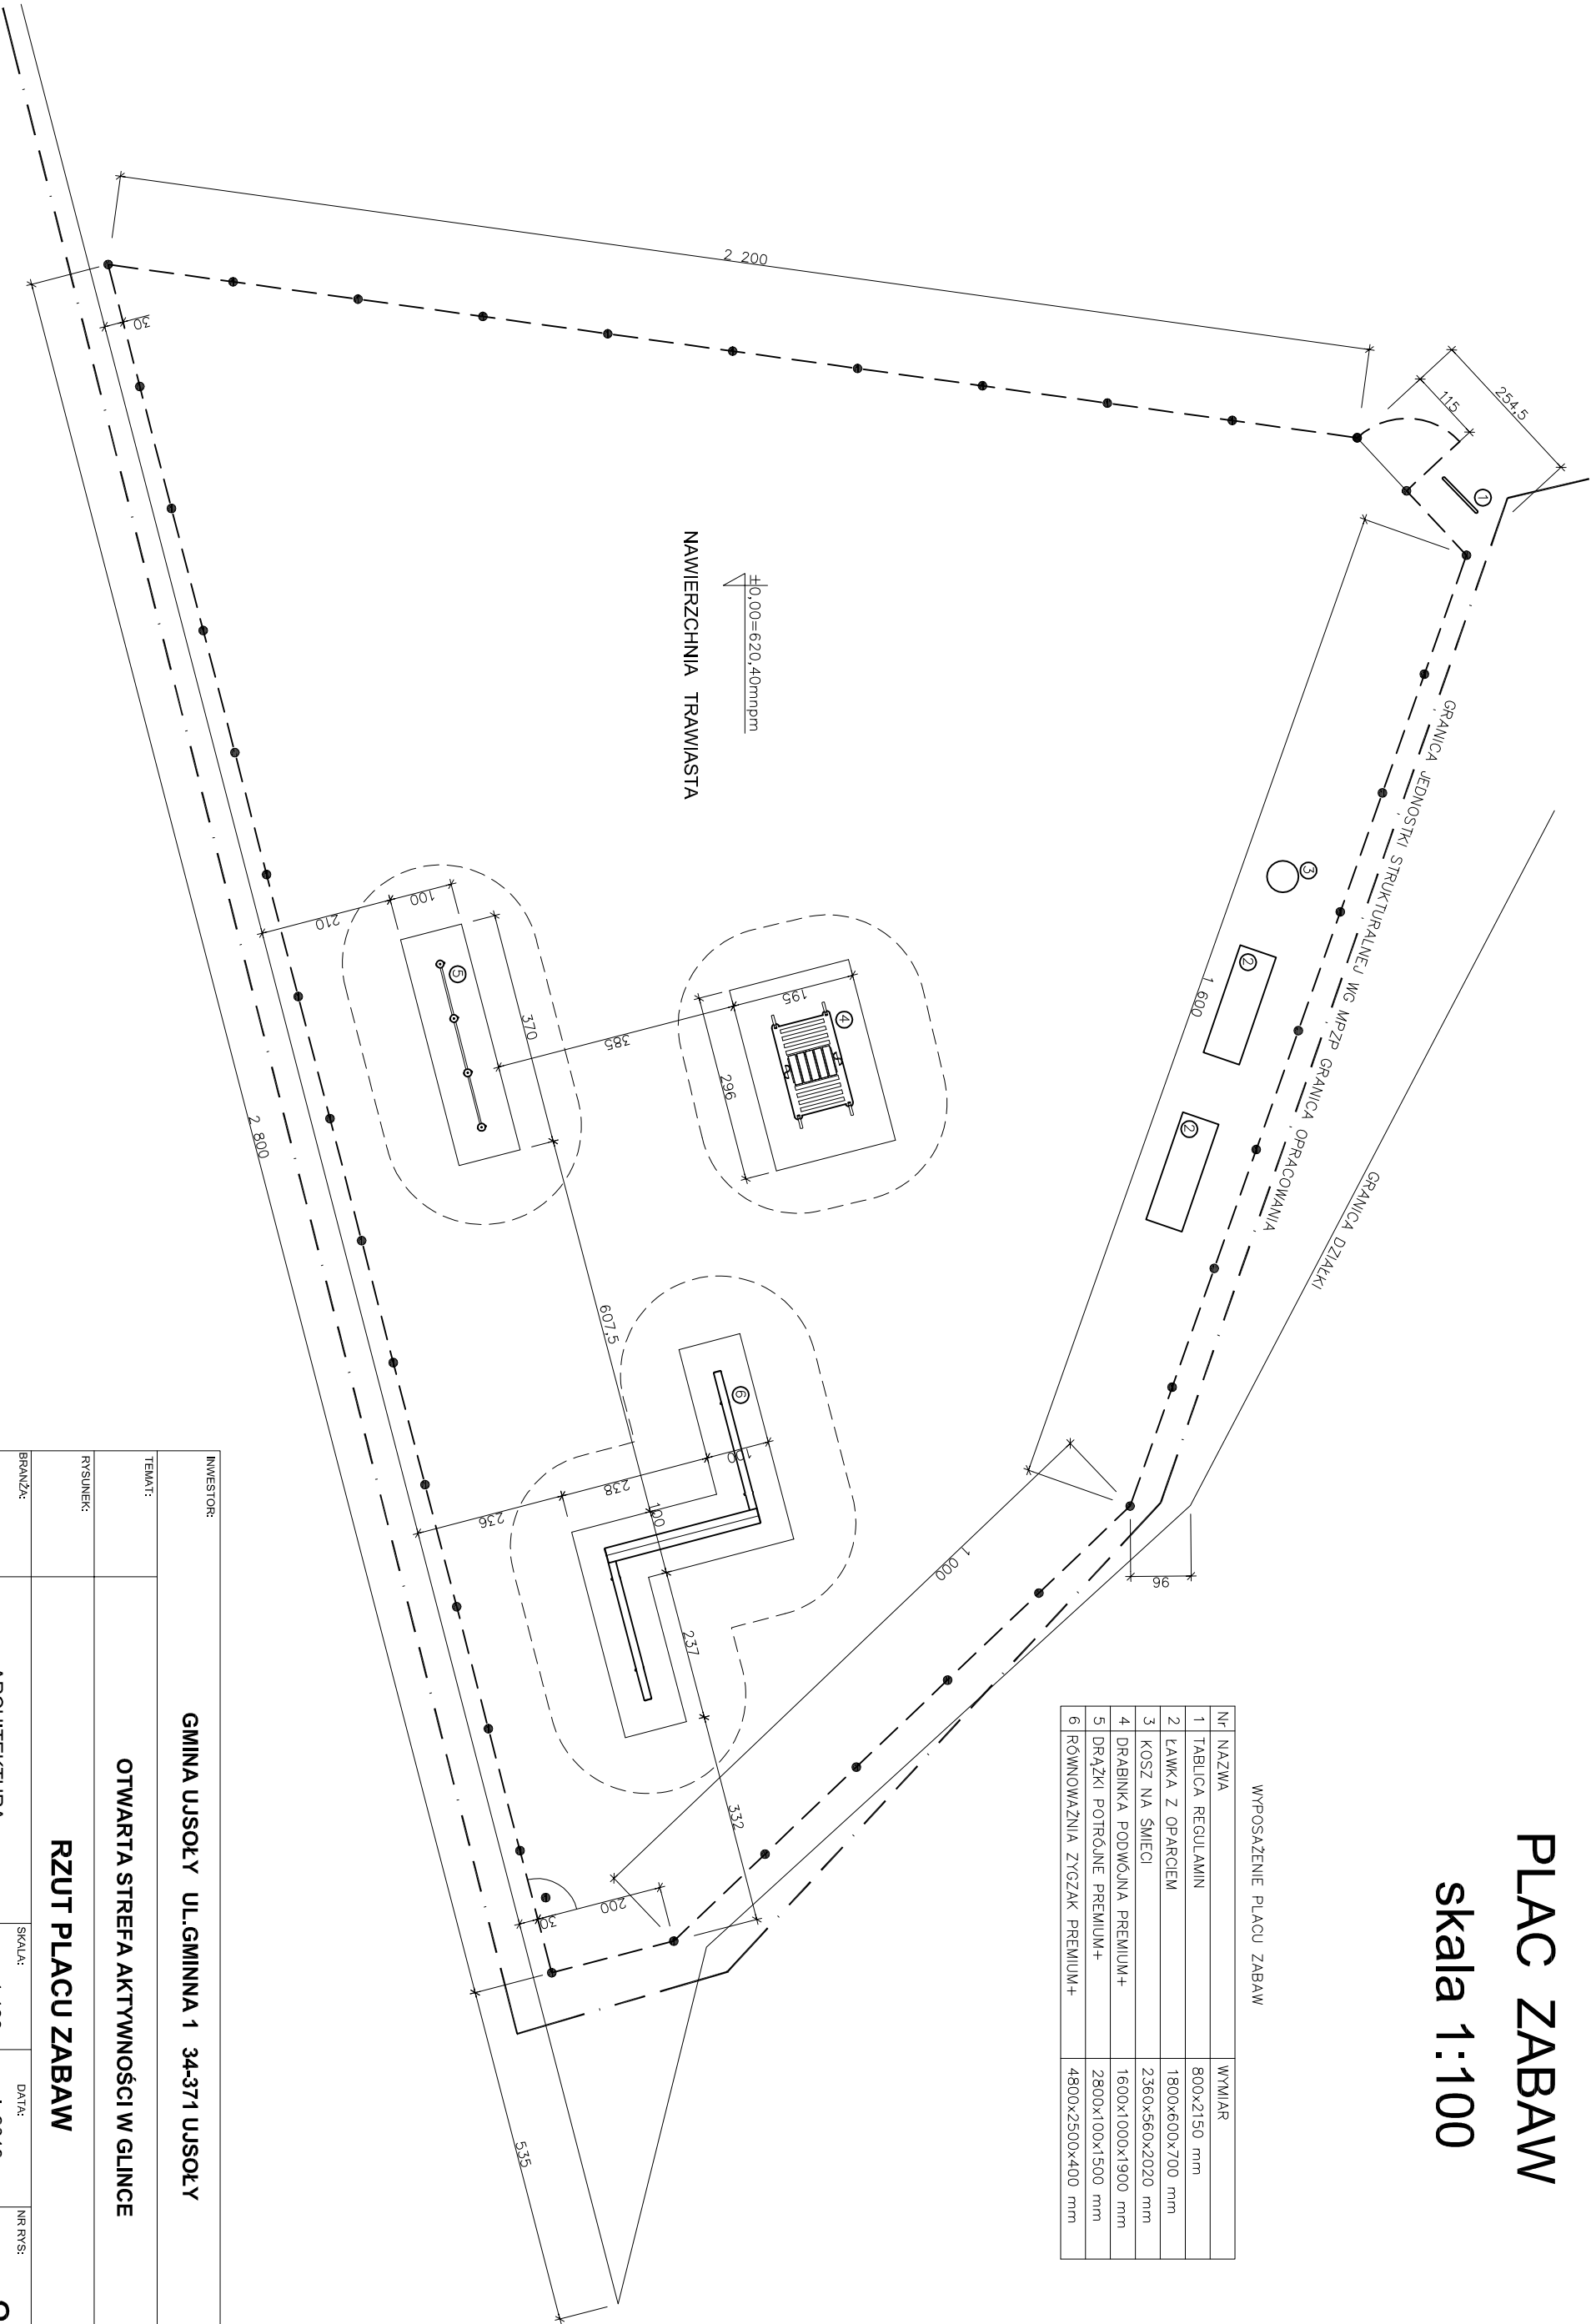

WYPOSAŻENIE PLACU ZABAW

Nr	Nazwa	Wymiar
1	TABLICA REGULAMIN	800x2150 mm
2	LAWKA Z OPARCIEM	1800x600x700 mm
3	KOSZ NA ŚMIECI	2360x560x2020 mm
4	DRABINKA PODWÓJNA PREMIUM+	1600x1000x1900 mm
5	DRAŻKI POTRÓJNE PREMIUM+	2800x100x1500 mm
6	RÓWNOWAŻNIA ZYGZAK PREMIUM+	4800x2500x400 mm

INWESTOR:			
GMINA USOŁY UL.GMINNA 1 34-371 USOŁY			
TEMAT:			
OTWARTA STREFA AKTYWNOŚCI W GLINCE			
RYSUNEK:			
RZUT PLACU ZABAW			
BRANŻA:		SKALA:	DATA:
ARCHITEKTURA		1:100	I. 2018.
AUTOR PROJEKTU:		NR RYS:	
		2	