


# GRY ZEWNĘTRZNE

## skala 1:100

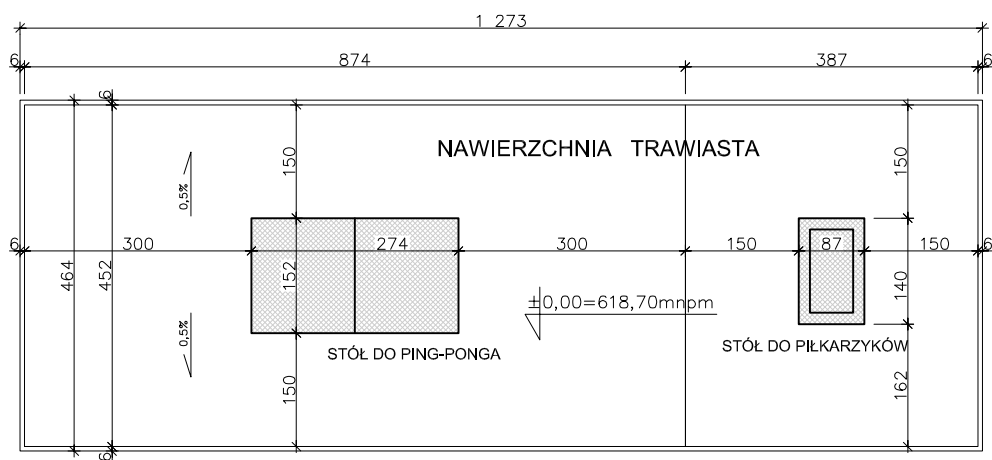

INWESTOR:				
GMINA UJSOŁY UL.GMINNA 1 34-371 UJSOŁY				
TEMAT:	OTWARTA STREFA AKTYWNOŚCI W GLINCE			
RYSUNEK:	RZUT STREFY GIER ZEWNĘTRZNYCH			
BRANŻA:	ARCHITEKTURA	SKALA:	DATA:	NR RYS:
		1:100	I. 2018.	4
AUTOR PROJEKTU:				