



UKŁAD WARSTW NAWIERZCHNI

skala 1:20

NAWIERZCHNIA POLIURETANOWA

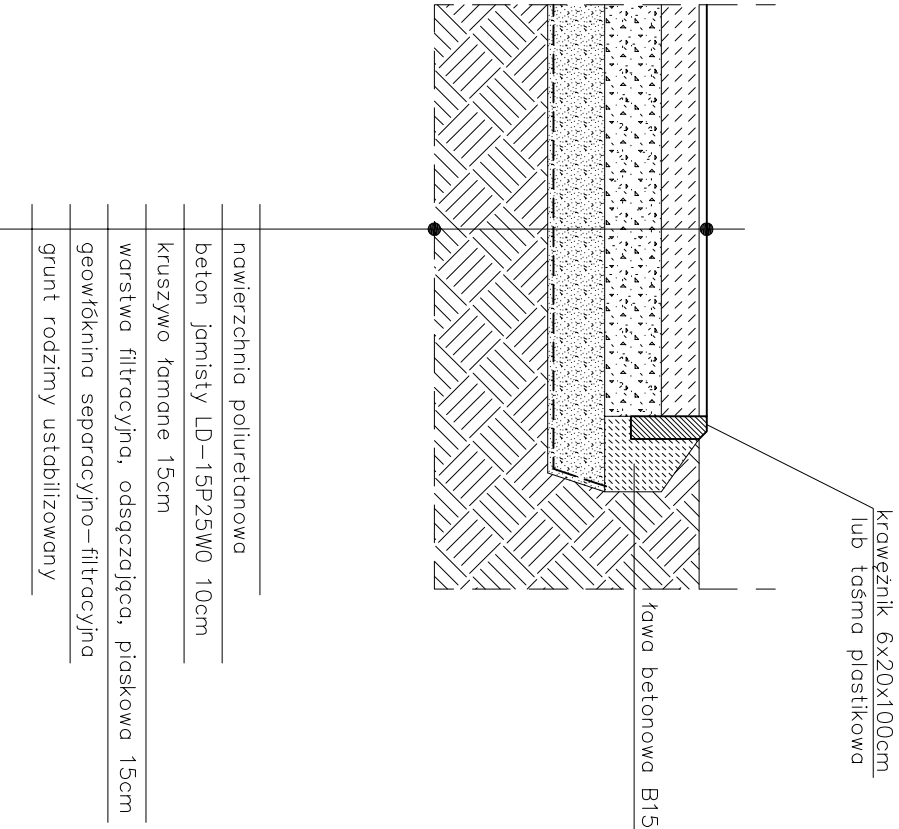

NAWIERZCHNIA TRAWIASTA

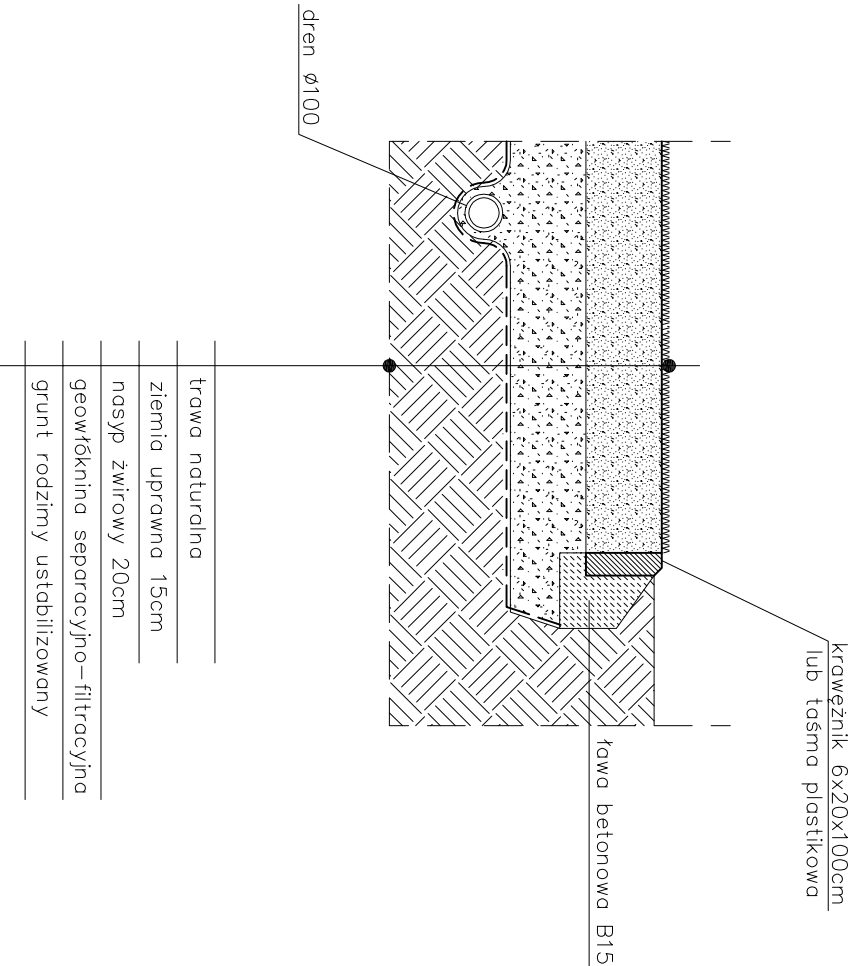

INWESTOR: GMINA USOŁY UL.GMINNA 1 34-371 USOŁY				
TEMAT:	OTWARTA STREFA AKTYWNOŚCI W GLINCE			
RYSUNEK:	UKŁAD WARSTW NAWIERZCHNI			
BRANŻA:	ARCHITEKTURA	SKALA:	1:20	DATA:
AUTOR PROJEKTU:			I. 2018.	NR RYS:
				6