



UKŁAD WARSTW NAWIERZCHNI

skala 1:20

NAWIERZCHNIA ŻWIROWA

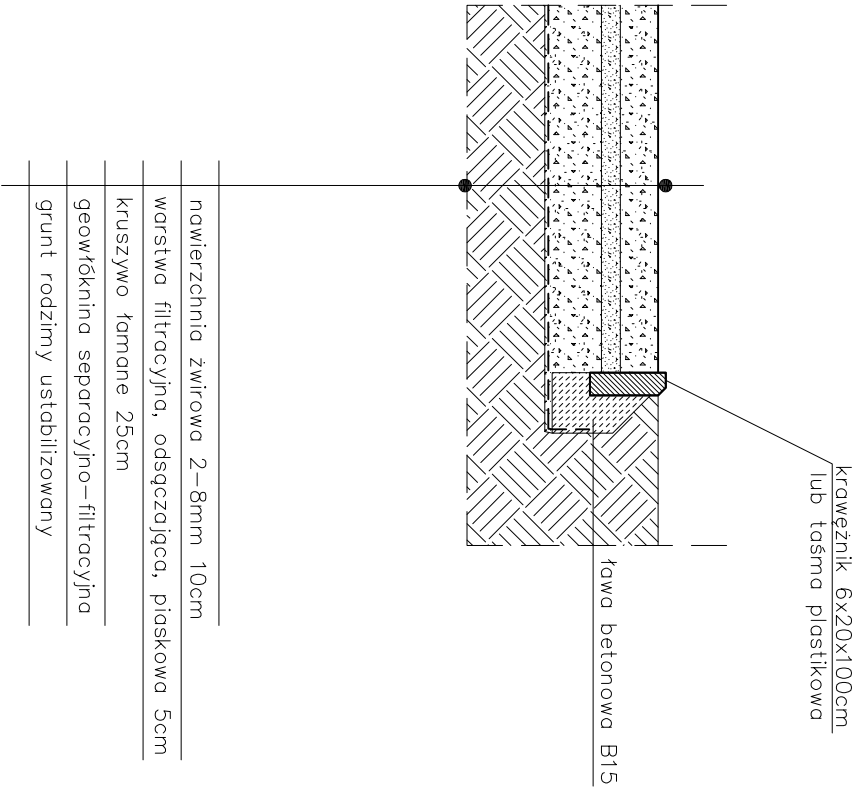

NAWIERZCHNIA TRAWIASTA

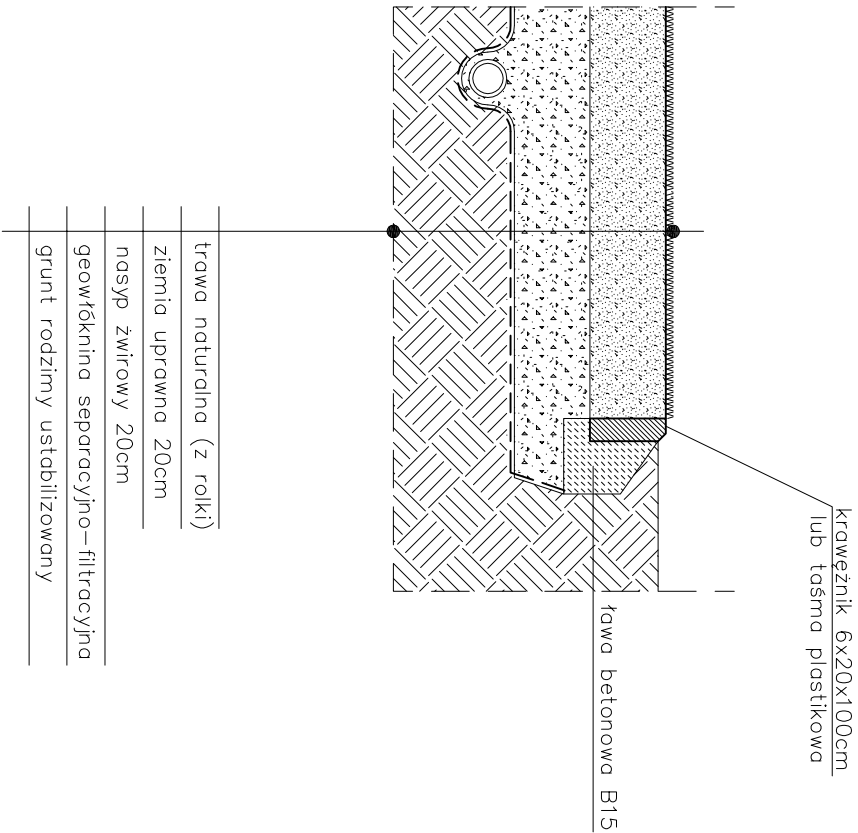

INWESTOR: GINNA USOLY UL.GMINNA 1 34-371 USOLY				
TEMAT: PRZEBUDOWA BOISKA SPORTOWEGO W GLINCE				
RYSUNEK: UKŁAD WARSTW NAWIERZCHNI				
BRANŻA:	ARCHITEKTURA	SKALA:	1:20	DATA:
AUTOR PROJEKTU:			I. 2018.	NR RYS:
				5