



PRZEKRÓJ POPRZECZNY CHODNIKA

skala 1:20

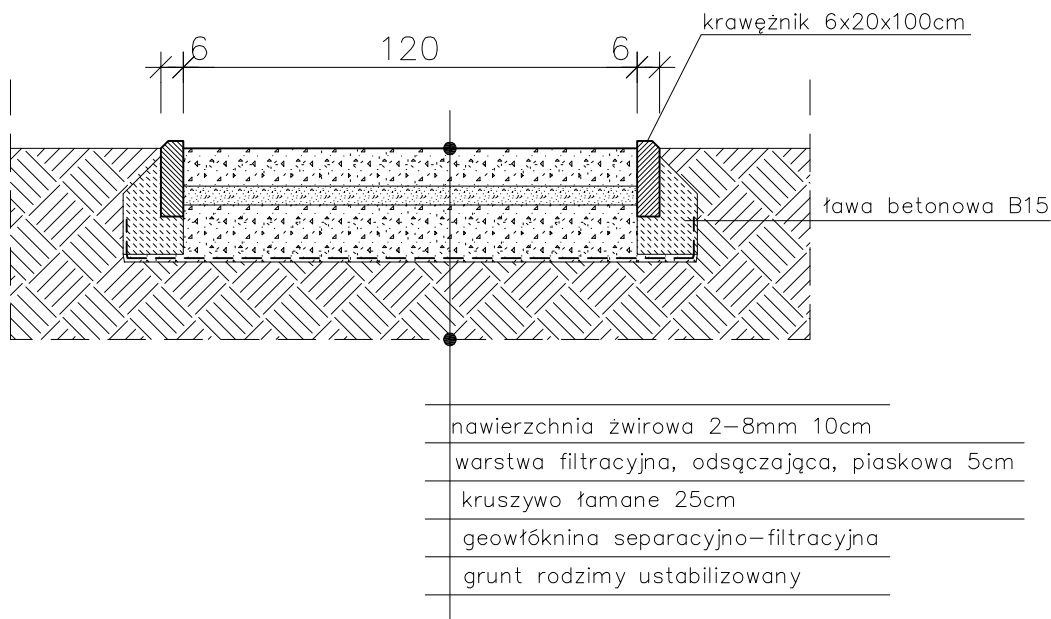

SZCZEGÓŁ OBRZEŻA

skala 1:10

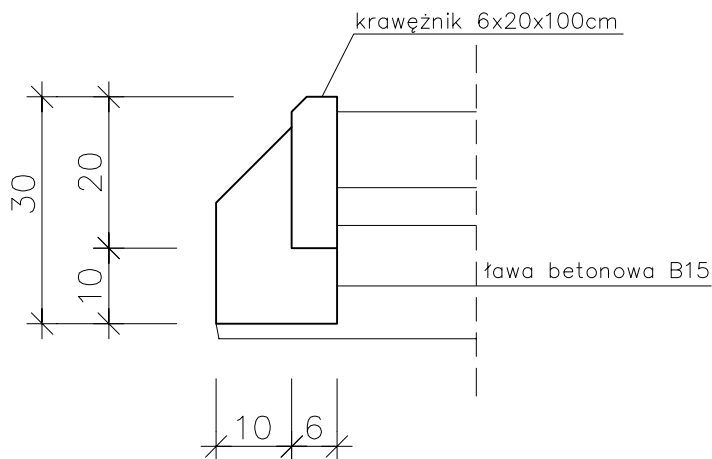

INWESTOR:				
GMINA UJSOŁY UL.GMINNA 1 34-371 UJSOŁY				
TEMAT:	PRZEBUDOWA BOISKA SPORTOWEGO W GLINCIE			
RYSUNEK:	PRZEKRÓJ POPRZECZNY CHODNIKA			
BRANŻA:	ARCHITEKTURA	SKALA:	1:20	DATA:
				I. 2018.
AUTOR PROJEKTU:	NR RYS:			
	6			