


skala 1:100

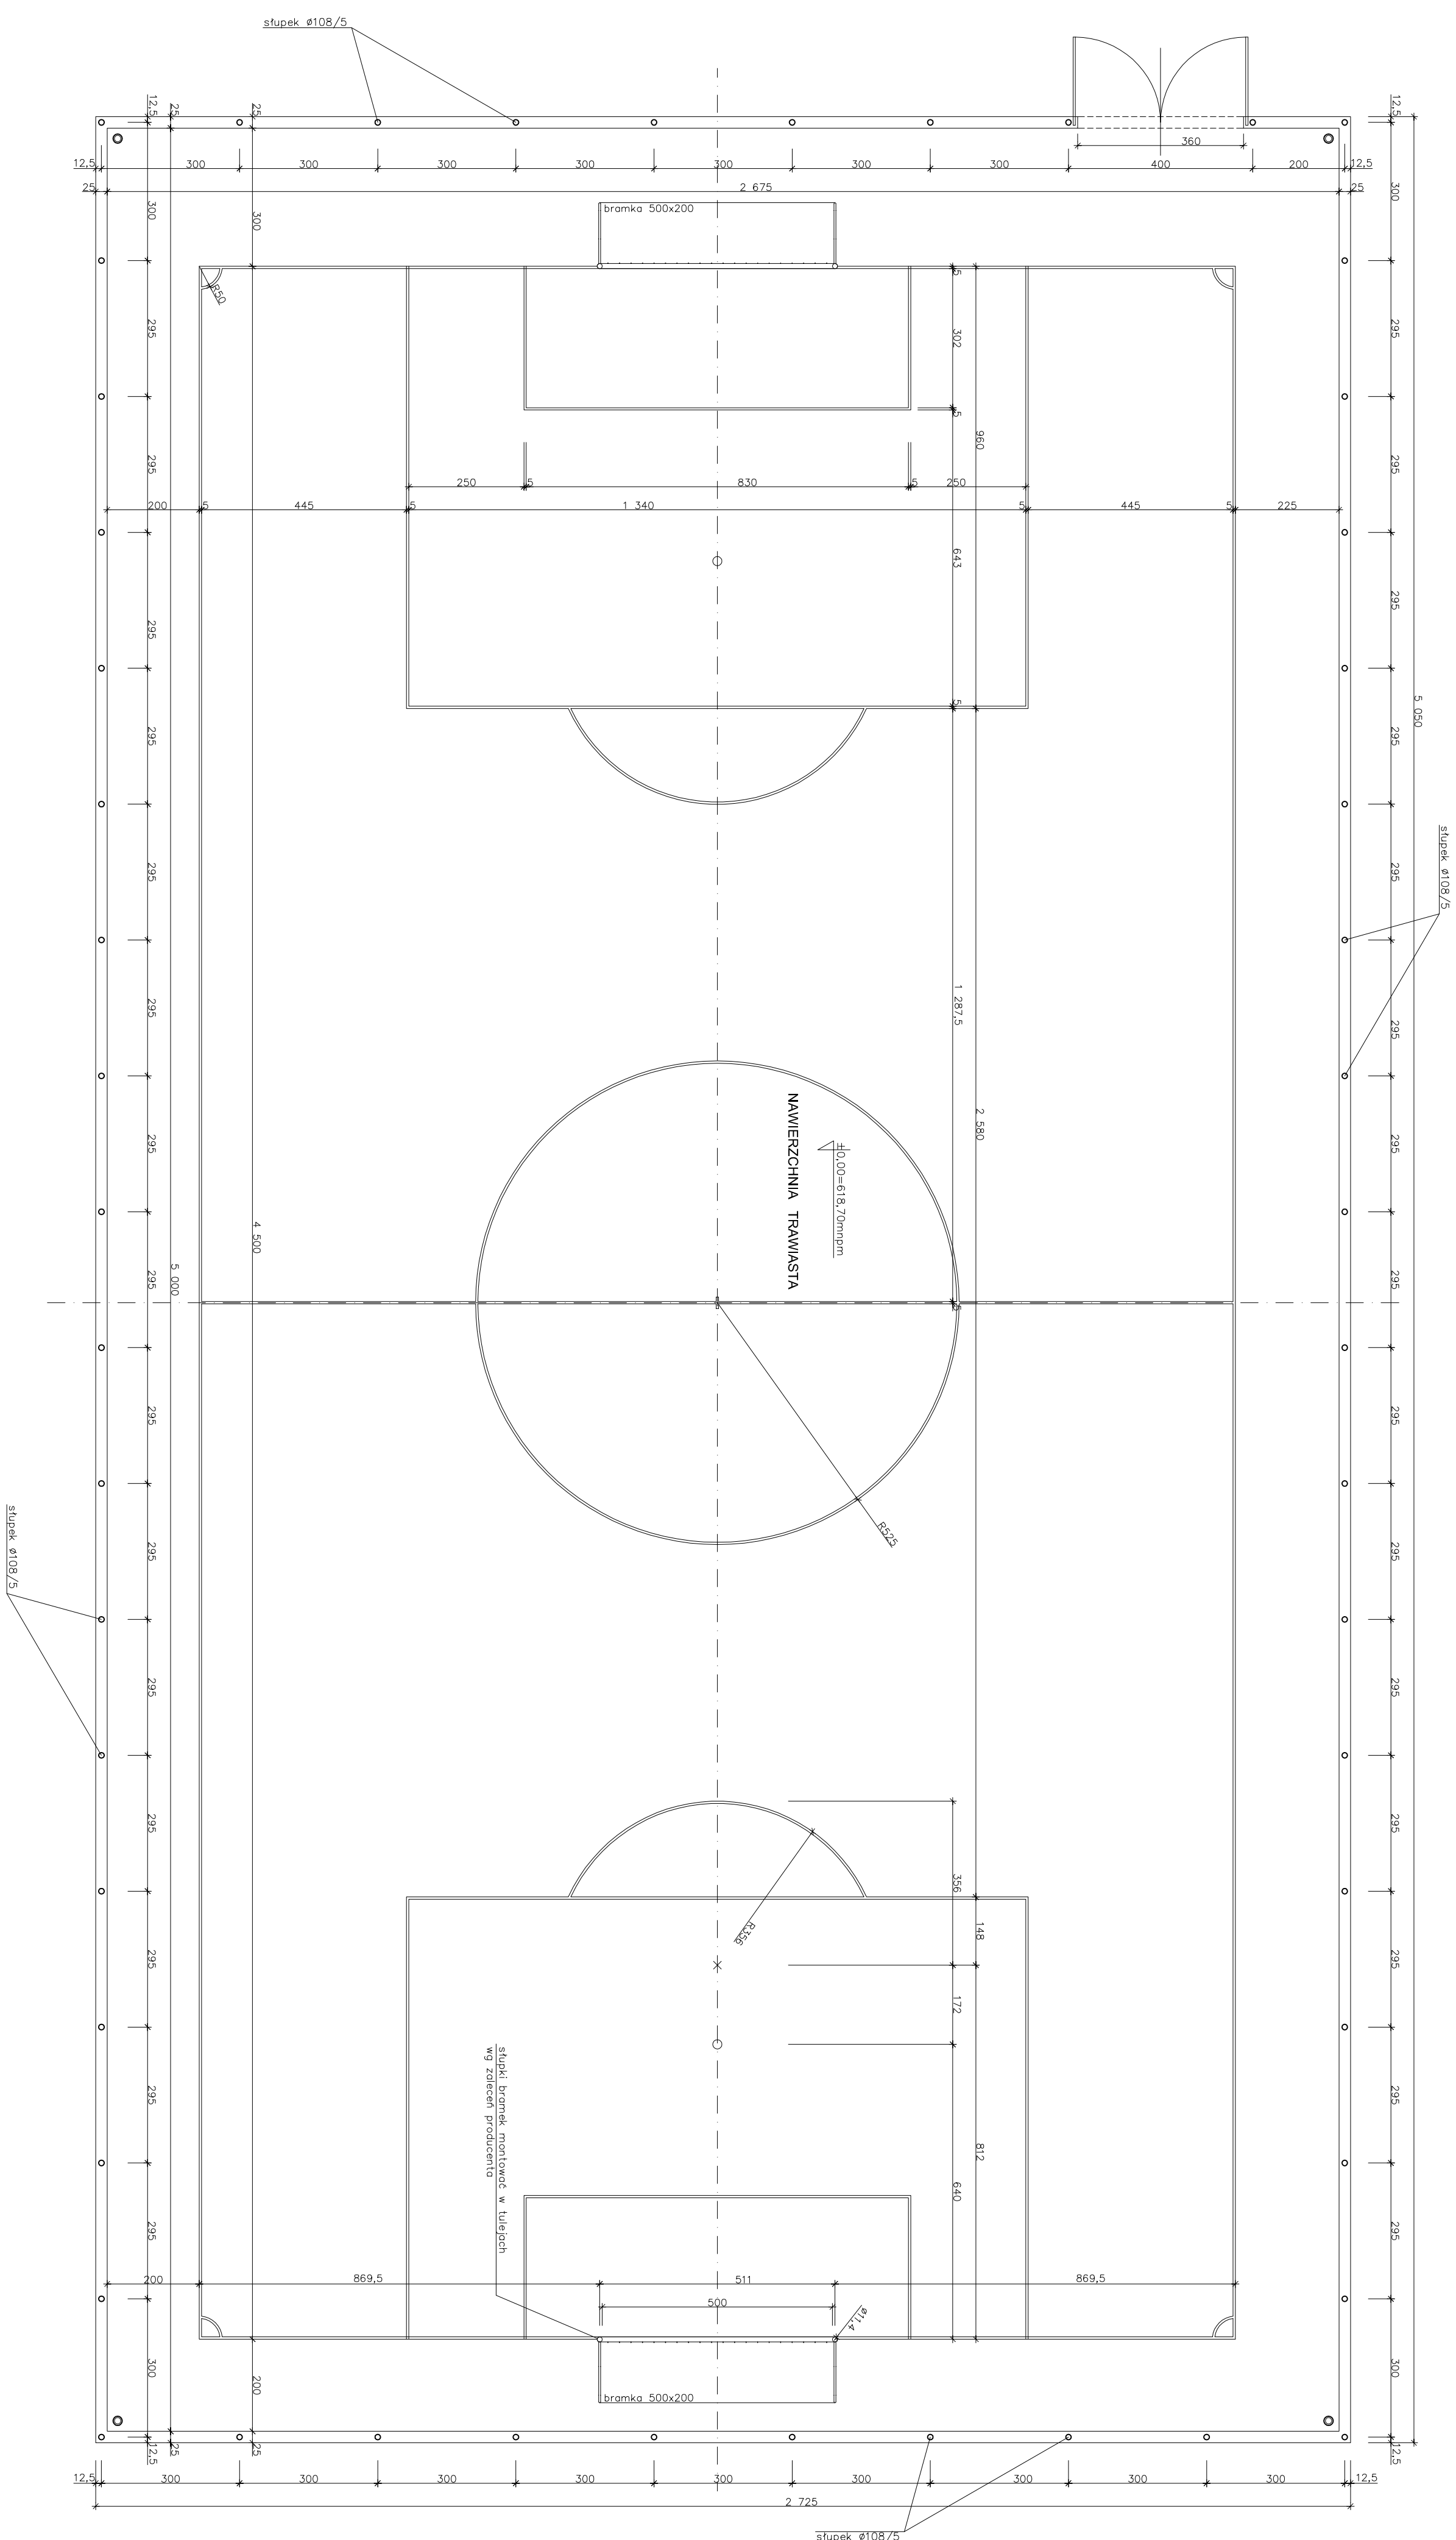

INWESTOR:	GMINA USOŁY UL.GIMINNA 1 34-371 USOŁY			
TEMAT:	PRZEBUDOWA BOISKA SPORTOWEGO W GLINCE			
RYSUJĄCY:				
BRANŻA:	ARCHITEKTURA	SKALA: 1:100	DATA: I. 2018.	WERSJA: 2
AUTOR PROJEKTU:				